



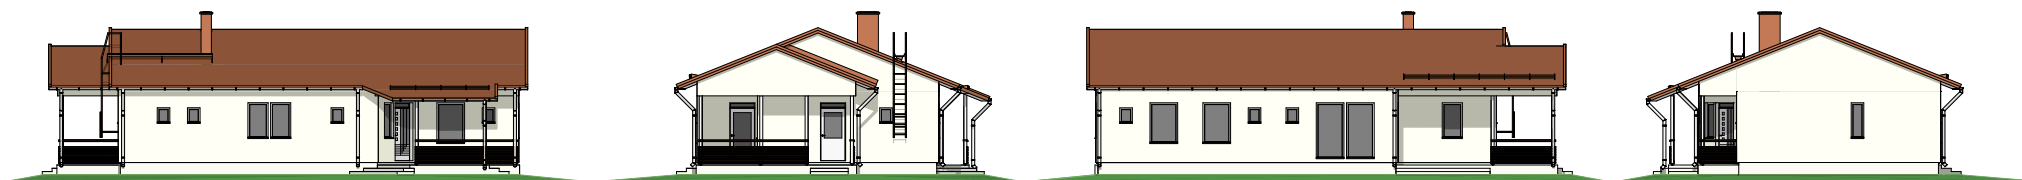

Huoneistoala 120 m²
Kerrosala tiiliverhottuna 139 m²
Kerrosala lautaverhottuna 136 m²
Kerrosala 250 mm:n ulkoseinäpaksuuden mukaan laskettuna 134 m²

Piirustusten hyväksikäyttö ilman FINNDOMO Oy:n lupaa on tekijänoikeuslain mukaisesti kielletty!

omatalo

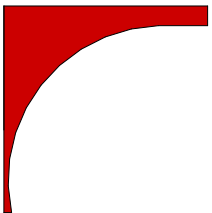

OMA 120A-8-Modern

— OMA 120A-8-LM5 —

15.10.2007/Lj

omatalo